


WYRÓWNANIE KOLEIN NA SZEROKOŚCI JEZDNI

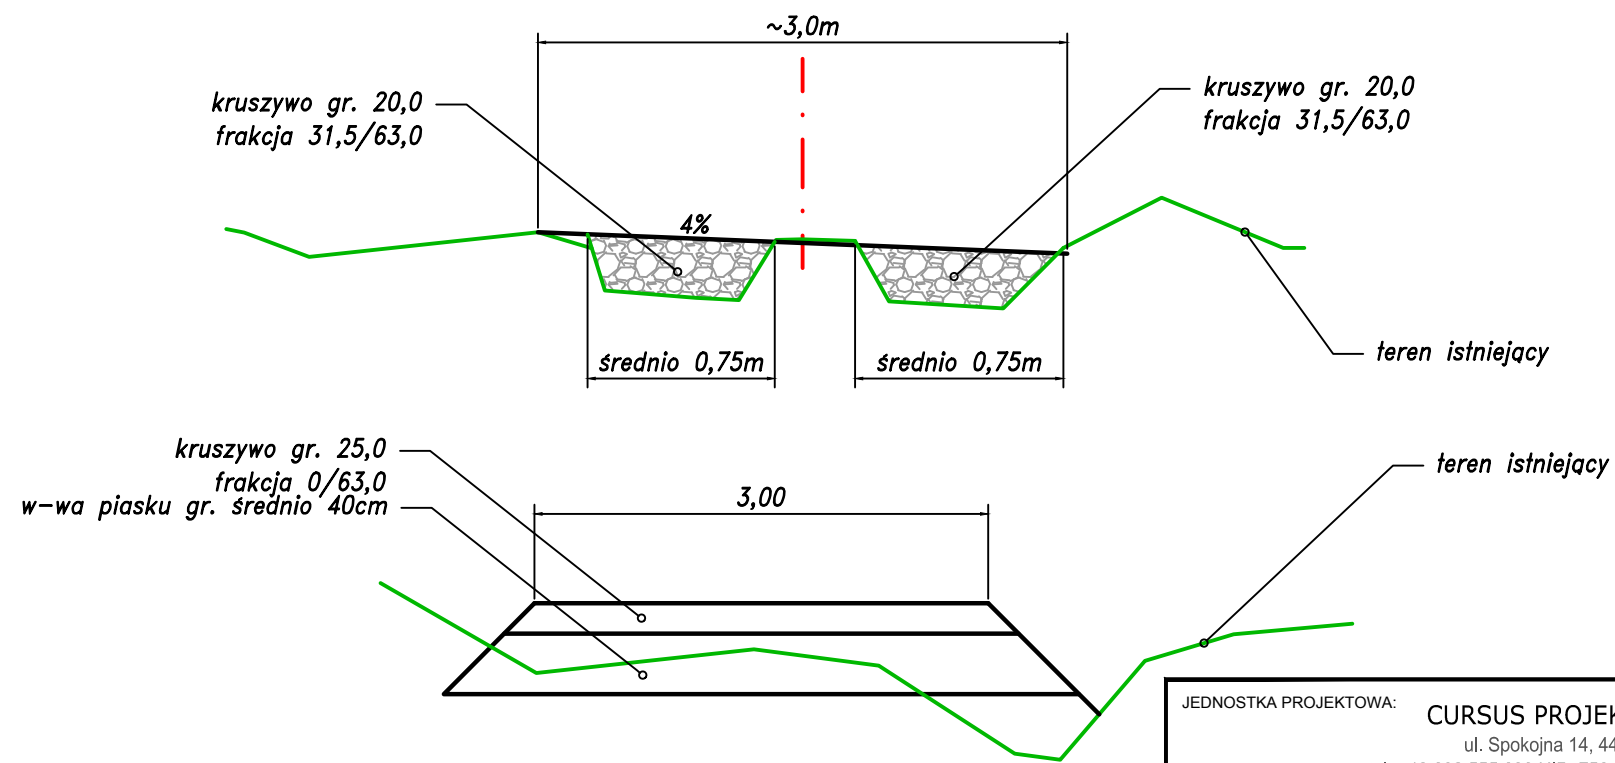

JEDNOSTKA PROJEKTOWA:		CURSUS PROJEKT Marcin Ludvig ul. Spokojna 14, 44-171 Pławniowice tel. +48 602 555 630 NIP: 756-153-85-22 Regon: 241085395 www.cursusprojekt.pl biuro@cursusprojekt.pl				
INWESTOR:		NADLEŚNICTWO KRAŚNIK ul. Janowska 139, 23-200 KRAŚNIK tel./fax. +48 81 825-20-41-42 +48 81 884-37-09 e-mail: krasnik@lublin.lasy.gov.pl				
LOKALIZACJA INWESTYCJI: NADLEŚNICTWO KRAŚNIK, Leśnictwo WOLSKI BÓR, województwo lubelskie, powiat kraśnicki, jedn. ewid. 060708_5 - gmina Urzędów - ter. Wiejski, obręb 0013 Natalin, nr działki ewid. 117/1, 118/1						
PRZEDSIĘWZIĘCIE: NAPRAWA NIEPRZEJEZDNYCH ODCINKÓW DRÓG LEŚNYCH W LEŚNICTWIE WOLSKI BÓR Droga Leśna nr DR/05/007 oddz. 396, 397,						
STADIUM: UPROSZCZONA DOKUMENTACJA TECHNICZNA	BRANŻA:			DROGOWA		NR PROJEKTU: 13K-2019
NR. UMOWY: zlecenie	TYTUŁ RYSUNKU:			PRZEKRÓJ TYPOWY DROGI - SCHEMAT NAPRAWY		NR RYS. 3.2
FUNKCJA:	IMIĘ, NAZWISKO:	BRANŻA:	NR UPR:	PODPIS:	SKALA: 1:50	
PROJEKTANT:	MGR INŻ. MARCIN LUDWIG	DROGI	SLK/2515/POOD/09		DATA: WRZESIEŃ 2019	