


DR/09/030 w Leśnictwie Kleniewo (oddz. 139,140)

koleiny i zaniżenia występujące na
długości remontowanej drogi
remont w śladzie kolein

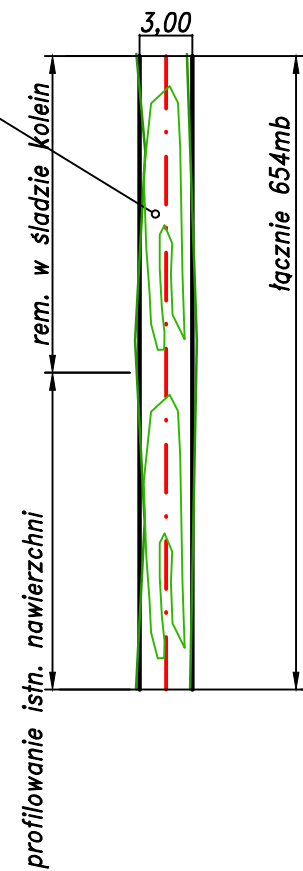

Lokalizacja zaniżeń i kolein
zgodnie ze wskazaniem w terenie

| | | | | | |
|--|------------------------|--|------------------|---------|---------------------------|
| JEDNOSTKA PROJEKTOWA: | | CURSUS PROJEKT Marcin Ludwig ul. Spokojna 14, 44-171 Pławniowice tel. +48 602 555 630 NIP: 756-153-85-22 Regon: 241085395 www.cursusprojekt.pl biuro@cursusprojekt.pl | | | |
| INWESTOR: | | NADLEŚNICTWO KRAŚNIK ul. Janowska 139, 23-200 KRAŚNIK tel./fax. +48 81 825-20-41-42 +48 81 884-37-09 e-mail: krasnik@lublin.lasy.gov.pl | | | |
| LOKALIZACJA INWESTYCJI: | | NADLEŚNICTWO KRAŚNIK, Leśnictwo KLENIEWO, województwo lubelskie, powiat OPOLSKI, jedn. ewid. 061204_2 - gmina ŁAZISKA, obręb 0011 ŁAZISKA, nr działki ewid. 825, 826 | | | |
| PRZEDSIĘWZIĘCIE: | | UTRZYMANIE DRÓG LEŚNYCH DRÓG LEŚNYCH W LEŚNICTWIE KLENIEWO Droga Leśna nr DR/09/030 oddz. 139, 140 | | | |
| STADIUM: UPROSZCZONA DOKUMENTACJA TECHNICZNA | BRANŻA: | DROGOWA | | | NR PROJEKTU: 18/1-2020 |
| NR. UMOWY: zlecenie z dnia 04.12.2020r. SA.771.6.1.2020 | TYTUŁ RYSUNKU: | PLAN SYTUACYJNY | | | NR RYS. 2.1 |
| FUNKCJA: | IMIĘ, NAZWISKO: | BRANŻA: | NR UPR: | PODPIS: | SKALA: 1:500 |
| PROJEKTANT: | MGR INŻ. MARCIN LUDWIG | DROGI | SLK/2515/POOD/09 | | DATA: GRUDZIEŃ 2020 |
| | | | | | |