


WYRÓWNIANIE KOLEIN NA SZEROKOŚCI JEZDNI

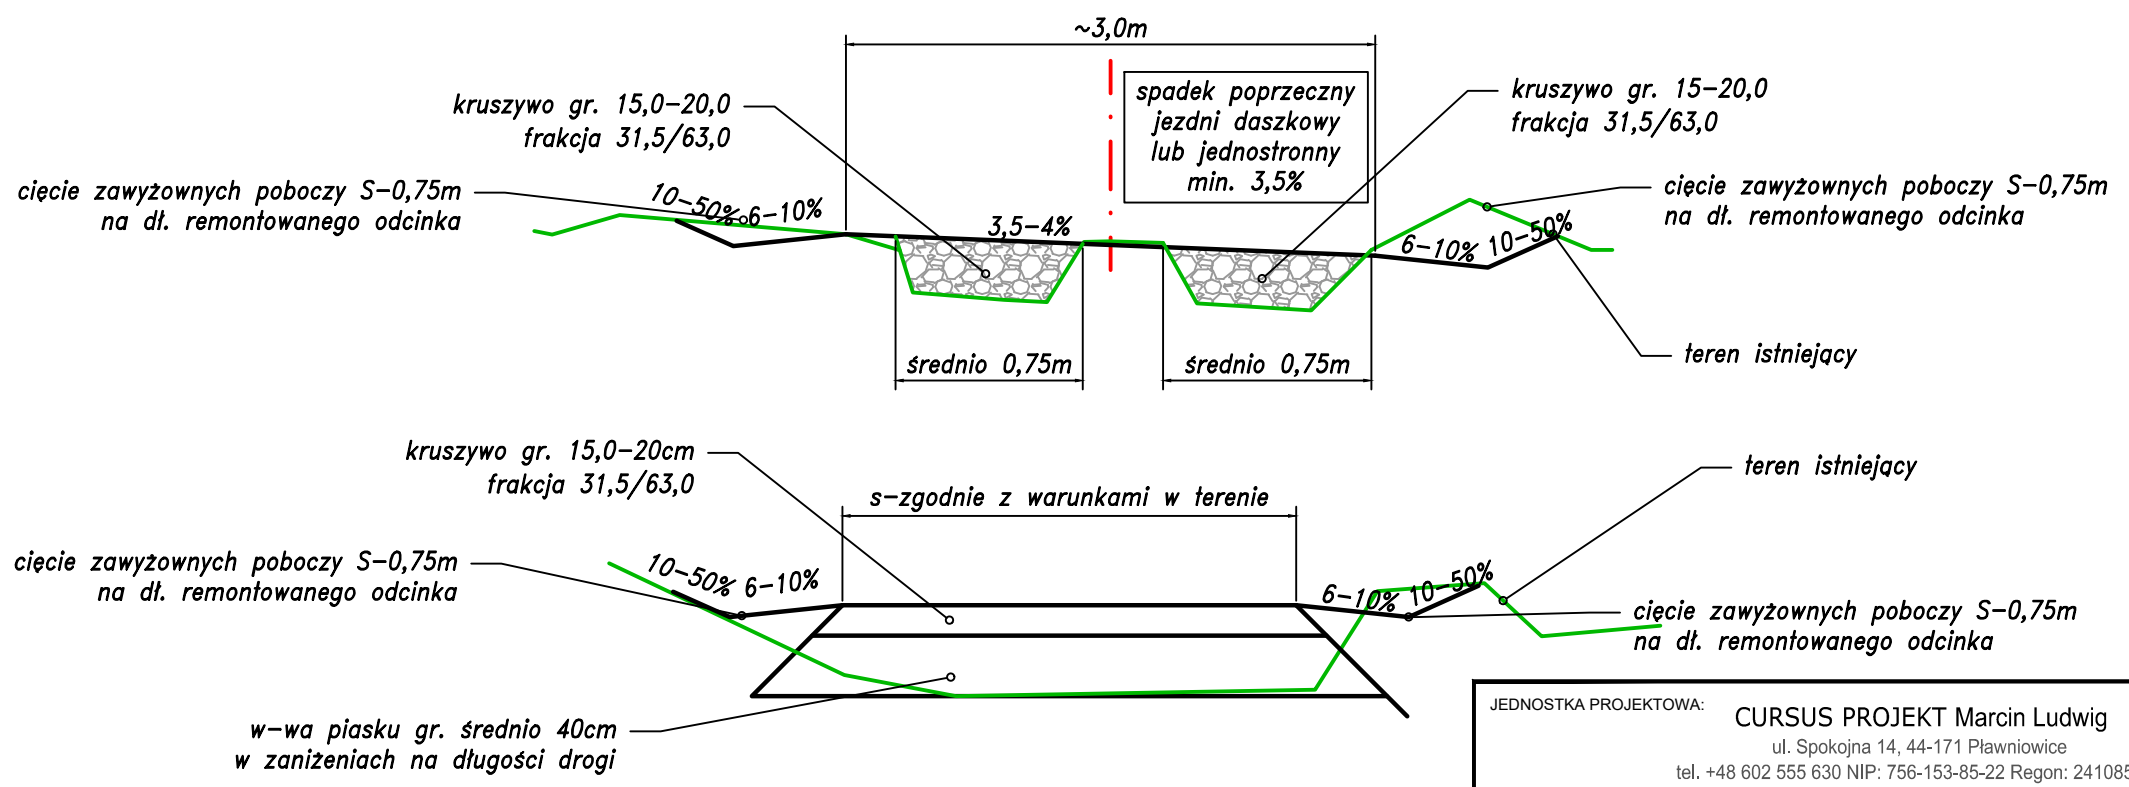

JEDNOSTKA PROJEKTOWA:		CURSUS PROJEKT Marcin Ludwig ul. Spokojna 14, 44-171 Pławniowice tel. +48 602 555 630 NIP: 756-153-85-22 Regon: 241085395 www.cursusprojekt.pl biuro@cursusprojekt.pl			
INWESTOR:		NADLEŚNICTWO KRAŚNIK ul. Janowska 139, 23-200 KRAŚNIK tel./fax. +48 81 825-20-41-42 +48 81 884-37-09 e-mail: krasnik@lublin.lasy.gov.pl			
LOKALIZACJA INWESTYCJI: NADLEŚNICTWO KRAŚNIK, Leśnictwo PONIATOWA, województwo lubelskie, powiat polski, jedn. ewid. 061206_4 - gmina PONIATOWA, obręb 0001 PONIATOWA, nr działki ewid. 467, 473, 474					
PRZEDSIĘWZIĘCIE: UTRZYMANIE DRÓG LEŚNYCH DRÓG LEŚNYCH W LEŚNICTWIE PONIATOWA Droga Leśna nr DR/09/007 i DR/09/004 (oddz. 70, 69, 64)					
STADIUM: UPROSZCZONA DOKUMENTACJA TECHNICZNA	BRANŻA: DROGOWA			NR PROJEKTU: 18/2-2020	
NR. UMOWY: zlecenie z dnia 04.12.2020r. SA.771.6.1.2020	TYTUŁ RYSUNKU: PRZEKRÓJ TYPOWY DROGI - SCHEMAT NAPRAWY			NR RYS. 3.2	
FUNKCJA:	IMIĘ, NAZWISKO:	BRANŻA:	NR UPR:	PODPIS:	SKALA: 1:50
PROJEKTANT:	MGR INŻ. MARCIN LUDWIG	DROGI	SLK/2515/POOD/09		DATA: GRUDZIEŃ 2020