




Przekrój poprzeczny A-A

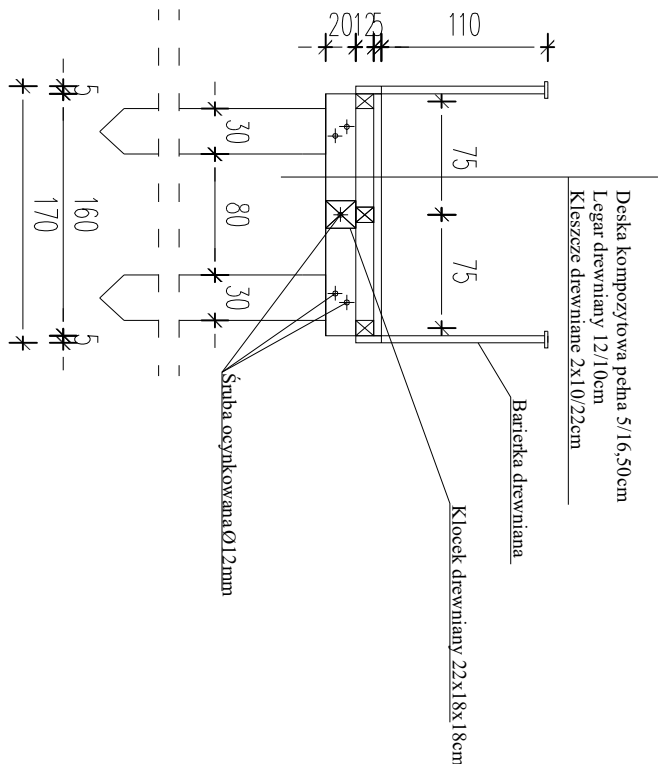

Przekrój podłużny B-B

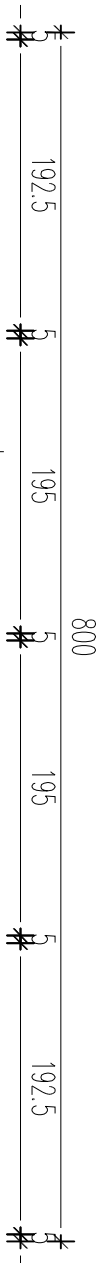

Rzut z góry

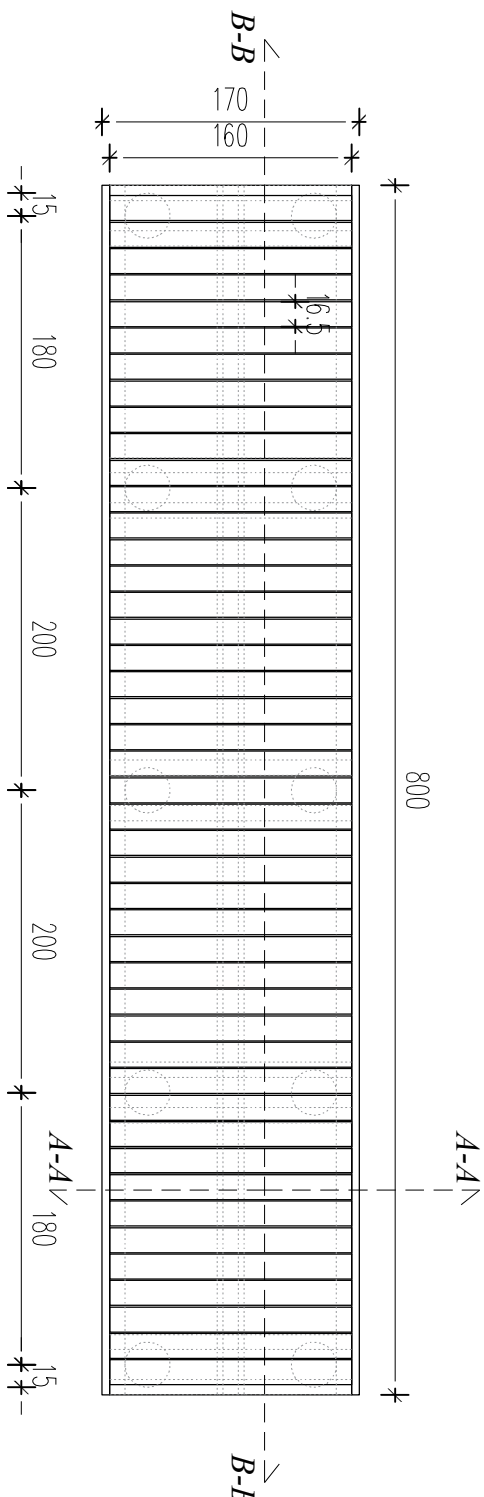

POMOST DREWNIANY-
skala 1:50

Wszystkie elementy drewniane poszczone preparatem FOBOS M-2 do stopnia trudnozopdności

Uwaga: wymiary wszystkich elementów sprawdzić na budowie z pomiarami z natury!

ZAMIERZENIE (ZAMÓWIENIE):			
Pomost drewniany			
OBJEKT:			
Nazwa:	Pomost drewniany		
Adres:	ul. Janowska 139, 23-200 Krasnik		
Nr ewid.	dz-ki nr ew. 131, obr. geod. Krzywice,		
działki (ekb):	gmina Dzierzkowice		
INWESTOR (ZAMAWIAJĄCY):			
Imię nazwisko	Nadśńicwio Krasnik		
lub nazwa:			
Adres:	ul. Janowska 139, 23-200 Krasnik		
RYSUNEK:			
TYTUŁ:		SKALA:	NUMER:
Przekroje, rzut		1:50	
Asystował:			
PROJEKTOWAŁ/OPRACOWAŁ:		SPRAWDZIŁ:	
DATA:	sierpień 2024r	DATA:	.

Rysunek jest elementem projektu architektonicznego budowlanego zgodnie z ustawą Prawo budowlane. Szczegóły techniczne, technologiczne, wykonawcze winny zostać zawarte w projekcie technicznym będącym oddzielnym opracowaniem projektowym. Płama autorskie. Bez odpowiedniej zgody autora nie może być on wykorzystywany lub reprodukcjowany. Copyrights of this drawing. Reproduction or use of this drawing without proper permission is forbidden. UMAGA, powierzchnie pomieszczeń podano po obrysie podłóg. Rysunek należy rozpatrywać w całości z resztą opracowania projektowego.