


PRZEKRÓJ A-A-
SKALA 1:50

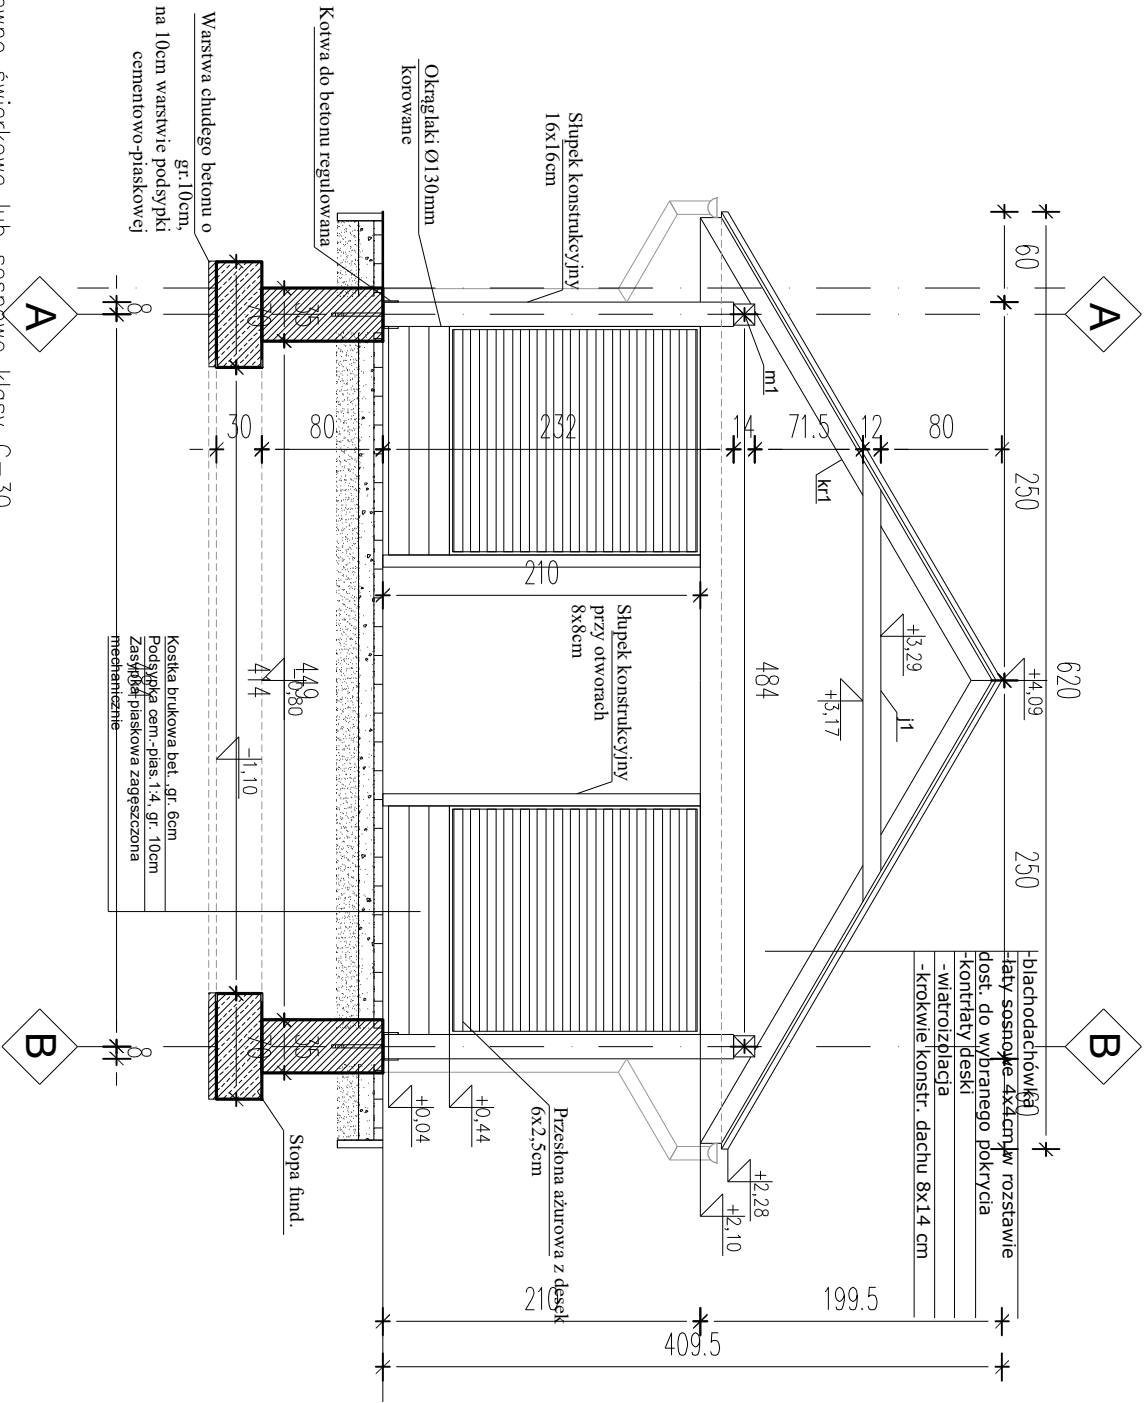

Drewno świerkowe lub sosnowe klasy C-30
Wszystkie elementy drewniane nasączone preparatem FOBOS M-2 do stopnia
trudnopalności
Uwaga: wymiary wszystkich elementów więzby dachowej sprawdzić na budowie z
pomiarami z natury!

Rysunek jest elementem projektu architektoniczno-budowlanego zgodnie z ustawą Prawo budowlane. Szczegóły techniczne,
technologiczne i wykonawcze winny zostać zawarte w projekcie technicznym będącym oddzielnym opracowaniem projektowym.
Prawa autorskie. Bez odpowiedniej zgody autora nie może być on wykorzystywany lub reprodukowany.
Copyrights of this drawing. Reproduction or use of this drawing without proper permission is forbidden.
UWAGA: powierzchnie pomieszczeń podano po obróbce podłóg. Rysunek należy rozpatrywać w całości z resztą opracowania projektowego.

ZAMIERZENIE (ZAMÓWIENIE):			
OBJEKT:			
Nazwa:	Willa edukacyjno-rekreacyjna		
Adres:	23-251 DZIERŻKOWICE		
Nr ewid.	dz-ki nr ew. 131, obr. geod. Krzywie,		
działki (ek):	gmina Dzierżkowice		
INWESTOR (ZAMAWIAJĄCY):			
Imię nazwisko	Nadlesnictwo Krasnik		
lub nazwa:			
Adres:	ul. Janowska 139, 23-200 Krasnik		
RYSUNEK:			
TYTUŁ:		SKALA:	NUMER:
Przekrój A-A		1:100	
Asystował:			
PROJEKTOWAŁ/OPRACOWAŁ:			
DATA:	sierpień 2024r	SPRAWDZIŁ:	