
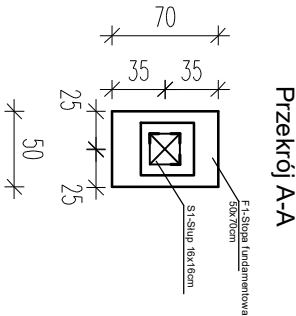


S1-słup drewniany  
F1-stopa fundamentowa  
skala 1:25

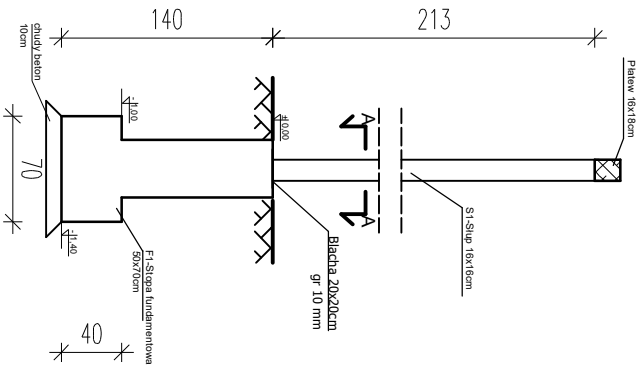

BETON KL B-15  
STAL A-0 (S10S)  
A-III (34GS)

Rysunek jest elementem projektu architektoniczno-budowlanego zgodnego z ustawą Prawo budowlane. Szczerzy techniczne, technologiczne i wykonawcze winny zostać zawarte w projekcie technicznym będącym oddzielnym opracowaniem projektowym. Prawa autorskie. Bez odpowiedniej zgody autora nie może być on wykorzystywany lub reprodukcowany. Copyrights of this drawing. Reproduction or use of this drawing without proper permission is forbidden. UWAGA: powierzchnie pomieszczeń podano po obrysie podłóg. Rysunek należy rozpatrywać w całości z resztą opracowania projektowego.

